

AIRAC SUP 30/24 (AD 2 EPWR)

Data publikacji / Publication date
22 FEB 2024

Obowiązuje od / Effective from
21 MAR 2024

Obowiązuje do / Effective to
21 APR 2026 EST

PRACE BUDOWLANE NA LOTNISKU WROCŁAW-STRACHOWICE (EPWR)

Na lotnisku Wrocław-Starachowice (EPWR) prowadzone będą prace budowlane związane z budową APN, płaszczyzny do odladania, TWY i RET wraz z remontem i przebudową istniejących TWY.

1. PLANOWANY HARMONOGRAM PRAC

Planowany termin rozpoczęcia: 21 MAR 2024.
Planowany termin zakończenia: 21 APR 2026 EST.
Przewidywany czas trwania prac: 25 miesięcy.

2. ZAKRES PRAC

Prace związane z przygotowaniem terenu budowy, zaplecza oraz wygradzenia terenu budowy.

2.1 Zadanie obejmuje:

- budowę APN, płaszczyzny do odladania, TWY, RET wraz z remontem i przebudową TWY oraz budowę niezbędnej infrastruktury towarzyszącej;
- zmianę nazewnictwa całego pola ruchu naziemnego;
- dostosowanie znaków pionowych oraz oznakowania poziomego w polu ruchu naziemnego do nowego nazewnictwa TWY, RET, APN oraz płaszczyzny do odladania;

2.2 Prace będą prowadzone po północnej stronie od RWY (patrz: mapa).

3. TEREN BUDOWY

Prace prowadzone będą przy użyciu sprzętu budowlanego i zostaną oznakowane w sposób zgodny z wymogami stref wyłączonych z użytkowania (EASA CS-ADR-DSN.Q i EASA CS-ADR-DSN.R). Zaplecza budowy będzie znajdować się poza strefą operacyjną lotniska.

4. OGRANICZENIA

- 4.1 Zakres robót budowlanych został przedstawiony na załączniku graficznym.
- 4.2 Dla zamkniętych elementów pola ruchu naziemnego zostanie wykonane oznakowanie tymczasowe i usunięte po ich otwarciu.
- 4.3 Wystąpią ograniczenia w przepustowości AD z zachowaniem ciągłości operacyjnej.

Czasowe zamknięcia poszczególnych elementów pola ruchu naziemnego i zmiany procedur przylotu/odlotu dla HEMS będą publikowane za pomocą depeszy NOTAM.

CONSTRUCTION WORKS AT WROCŁAW-STRACHOWICE (EPWR) AERODROME

Construction works related to construction of APN, de-icing pad, TWYs, RET along with renovation and reconstruction of existing TWYs will be conducted at Wrocław-Starachowice (EPWR) aerodrome.

PLANNED SCHEDULE OF WORKS

Planned date of commencement: 21 MAR 2024.
Planned date of completion: 21 APR 2026 EST.
Expected period of works: 25 months.

SCOPE OF WORKS

Works related to the preparation of construction site, technical base and fencing of the construction site.

The task includes:

- construction of APN, de-icing pad, TWYs and RET along with renovation and reconstruction of TWYs and construction of necessary associated infrastructure;
- change of nomenclature of the entire movement area;
- adaptation of signs and marking in the movement area for the new TWYs, RET, APNs and de-icing pad nomenclature;

The works will be carried out northwards of the RWY (see: chart).

CONSTRUCTION SITE

The works will be carried out with the use of construction equipment and will be marked in compliance with the requirements for areas excluded from use (EASA CS-ADR-DSN.Q and EASA CS-ADR-DSN.R). The technical base will be located outside of the operational zone of the aerodrome.

RESTRICTIONS

Construction works will be carried out within the area indicated in the graphical Appendix.

For closed elements of the movement area temporary markings will be introduced and removed after their opening.

There will be a reduction in AD capacity, however operational continuity will be maintained.

Temporary closures of individual elements of the movement area and changes in HEMS arrival/departure procedures will be published by NOTAM.

3. INFORMACJE DODATKOWE

Szczegółowe informacje na temat dodatkowych ograniczeń i ich wpływu na operacje lotnicze będą publikowane za pomocą depezy NOTAM.

Dodatkowe informacje można uzyskać u Dyżurnego Operacyjnego Portu Lotniczego:

Godziny pracy: H24
Tel.: +48-71-358-1301; +48-71-358-1401
Tel. kom.: +48-601-449-492
Email: dyzurny@airport.wroclaw.pl

Patrz: mapa.

- KONIEC -

ADDITIONAL INFORMATION

Detailed information regarding additional obstructions and their impact on air traffic will be published by NOTAM.


Additional information can be obtained from the Airport Duty Officer:

Working hours: H24
Phone: +48-71-358-1301; +48-71-358-1401
Mobile: +48-601-449-492
Email: dyzurny@airport.wroclaw.pl

See: chart.

- END -

APPENDIX A

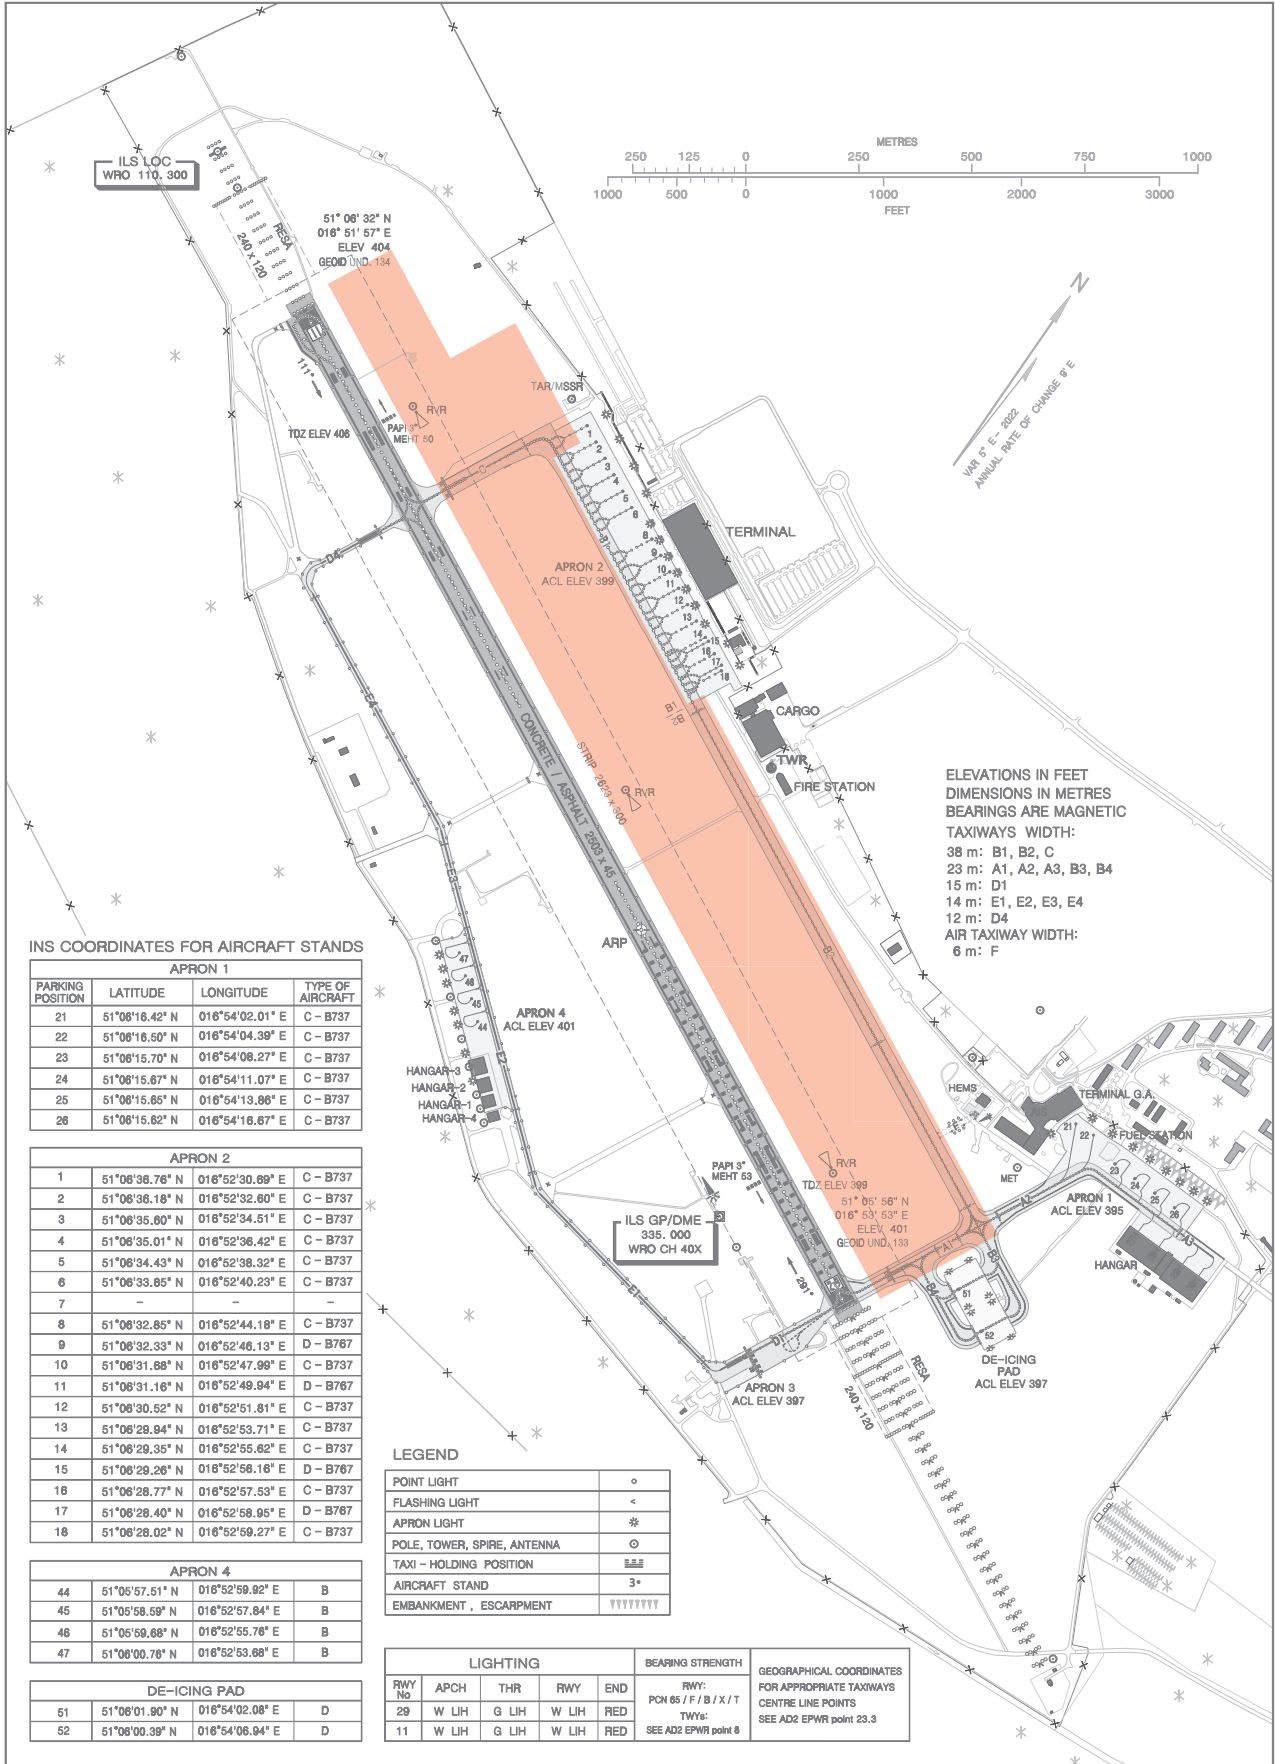

NOT TO SCALE